


Övermått för schakt  
ca 500 mm



VATTENKANTEN

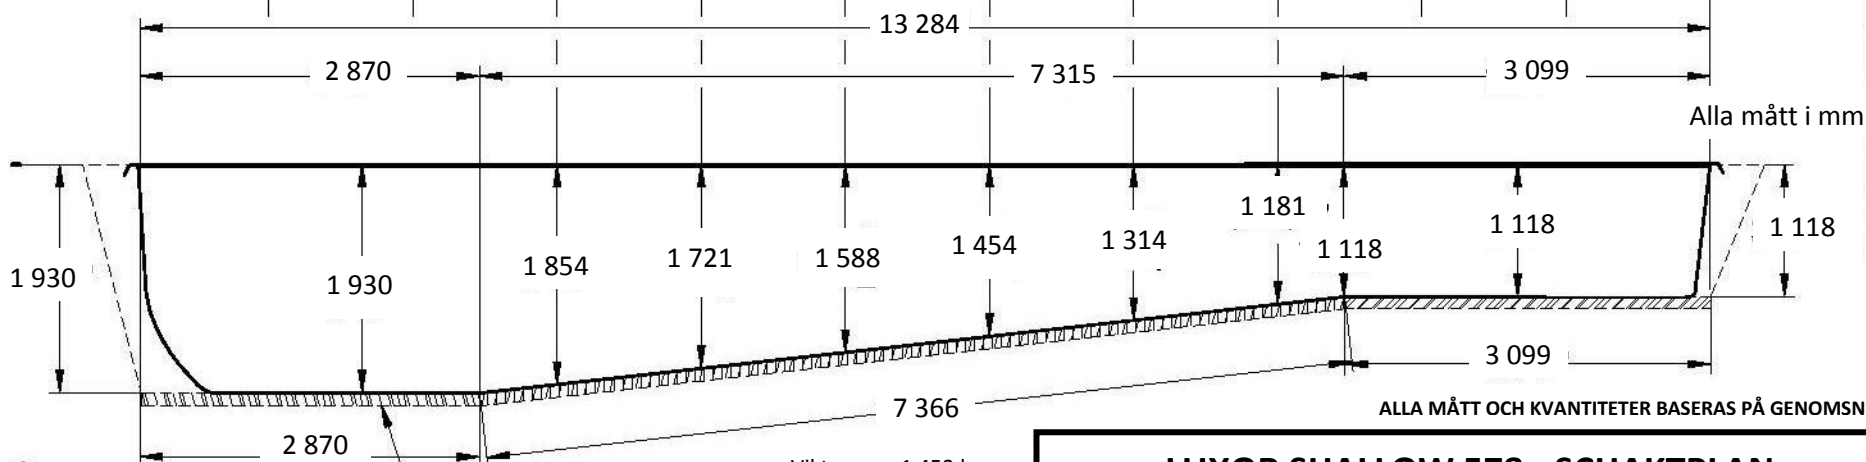

Alla mått i mm

ALLA MÅTT OCH KVANTITETER BASERAS PÅ GENOMSNITT



100 mm sandbädd

Vikt: 1 452 kg  
 Area: 61,13 m<sup>2</sup>  
 Omkrets: 35,66 m  
 Volym: 71,92 m<sup>3</sup>

LUXOR SHALLOW 578 - SCHAKTPLAN	
SKALA ung. 1:50	DATUM 2015-04-07
RITAD AV: KLB	REVISION 02

Alla mått avser vattenkanten – lägg till önskad grävman